


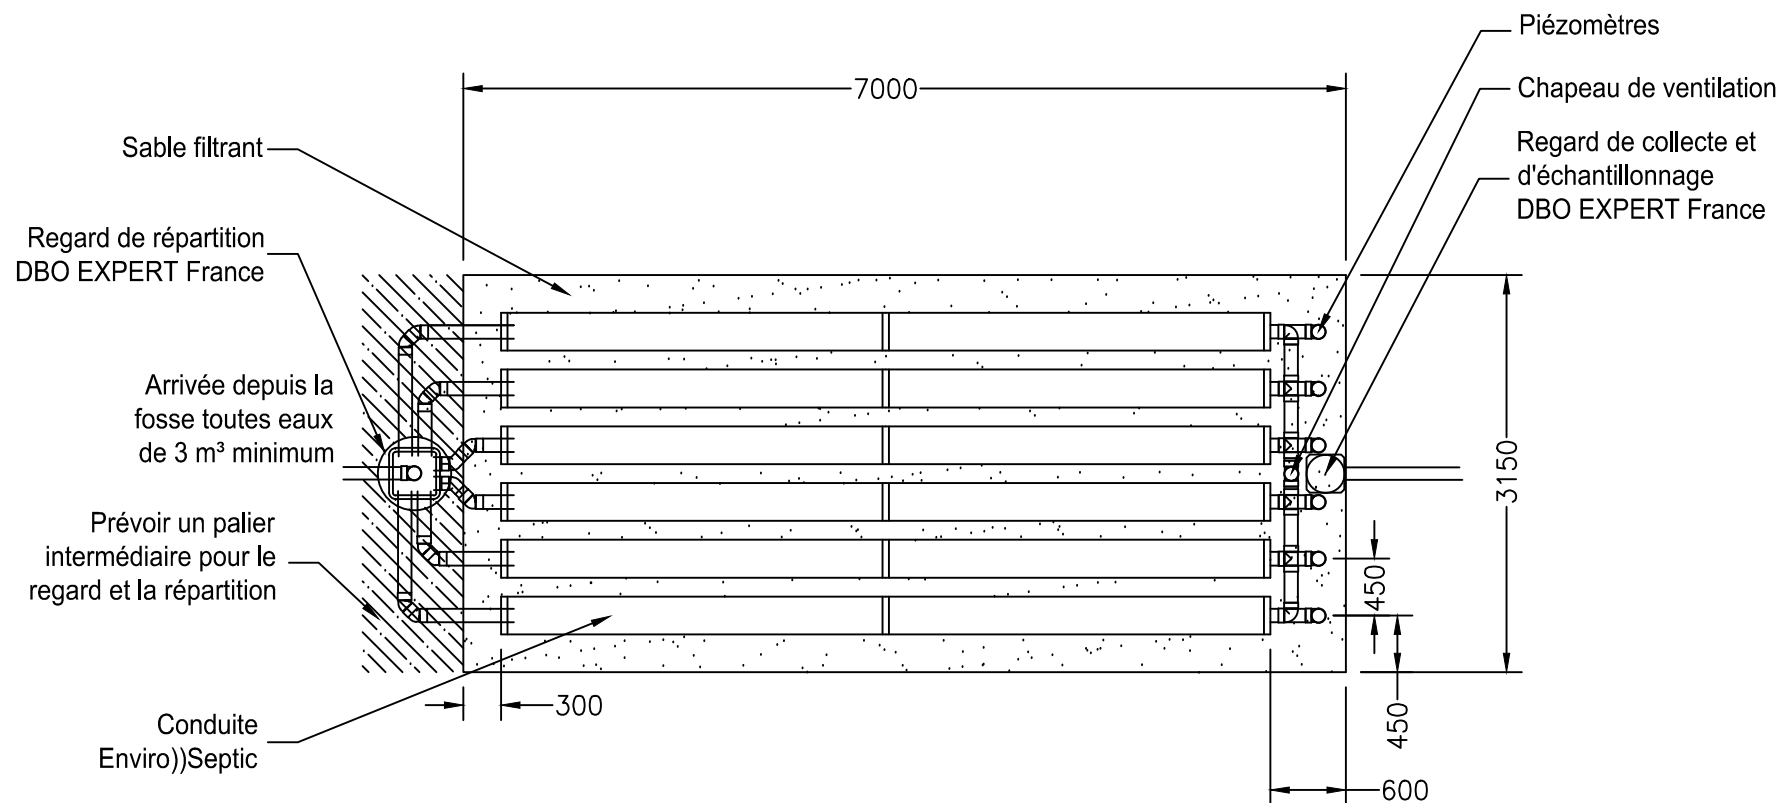


**VENTILATION :** La ventilation primaire et secondaire (équipée d'un extracteur statique) doivent être installées conformément à la norme NF DTU 64.1.

La prise d'air à l'extrémité du filtre Enviro))Septic est réalisée par un chapeau de ventilation pour permettre la circulation de l'air vers la ventilation secondaire (extracteur statique). Un différentiel de 3 mètres minimum de hauteur doit être respecté pour garantir la dépression et l'évacuation des gaz par l'extracteur statique.


**POMPE DE RELEVAGE** entre fosse et filtre : Une conduite de dérivation doit être prévue pour garantir la circulation de l'air :

- soit par une conduite en amont du regard de répartition à revenir vers la fosse toutes eaux
- soit par un autre extracteur statique à proximité du filtre (avec les 3 mètres de dénivelé).


#### Solution 1

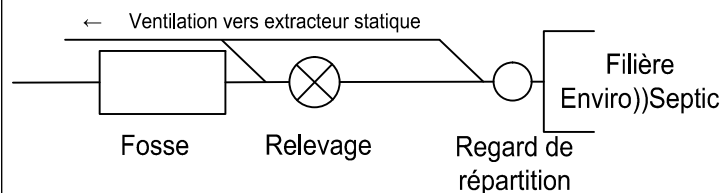

#### Solution 2

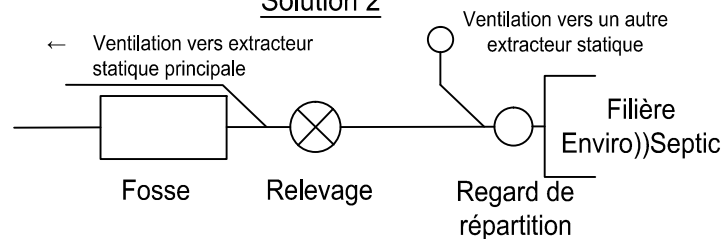

|   |                   |
|---|-------------------|
| DBO EXPERT France   |                   |
| La Croix Rouge<br>35 530 BRÉCÉ<br>T : 02 99 62 54 95 - contact@dboexpert-france.fr                                                                                             |                   |
| <ul style="list-style-type: none"> <li>- Système Enviro-Septic ES6EH-A drainé</li> <li>- Configuration : 6 rangées de 2 conduites AES</li> <li>- DTA 17.1/18-333_v1</li> </ul> |                   |
| DATE : 19-02-2019   | DOSSIER : ES6EH-A |
| Échelle<br>1:60   | Feuille<br>1/4    |

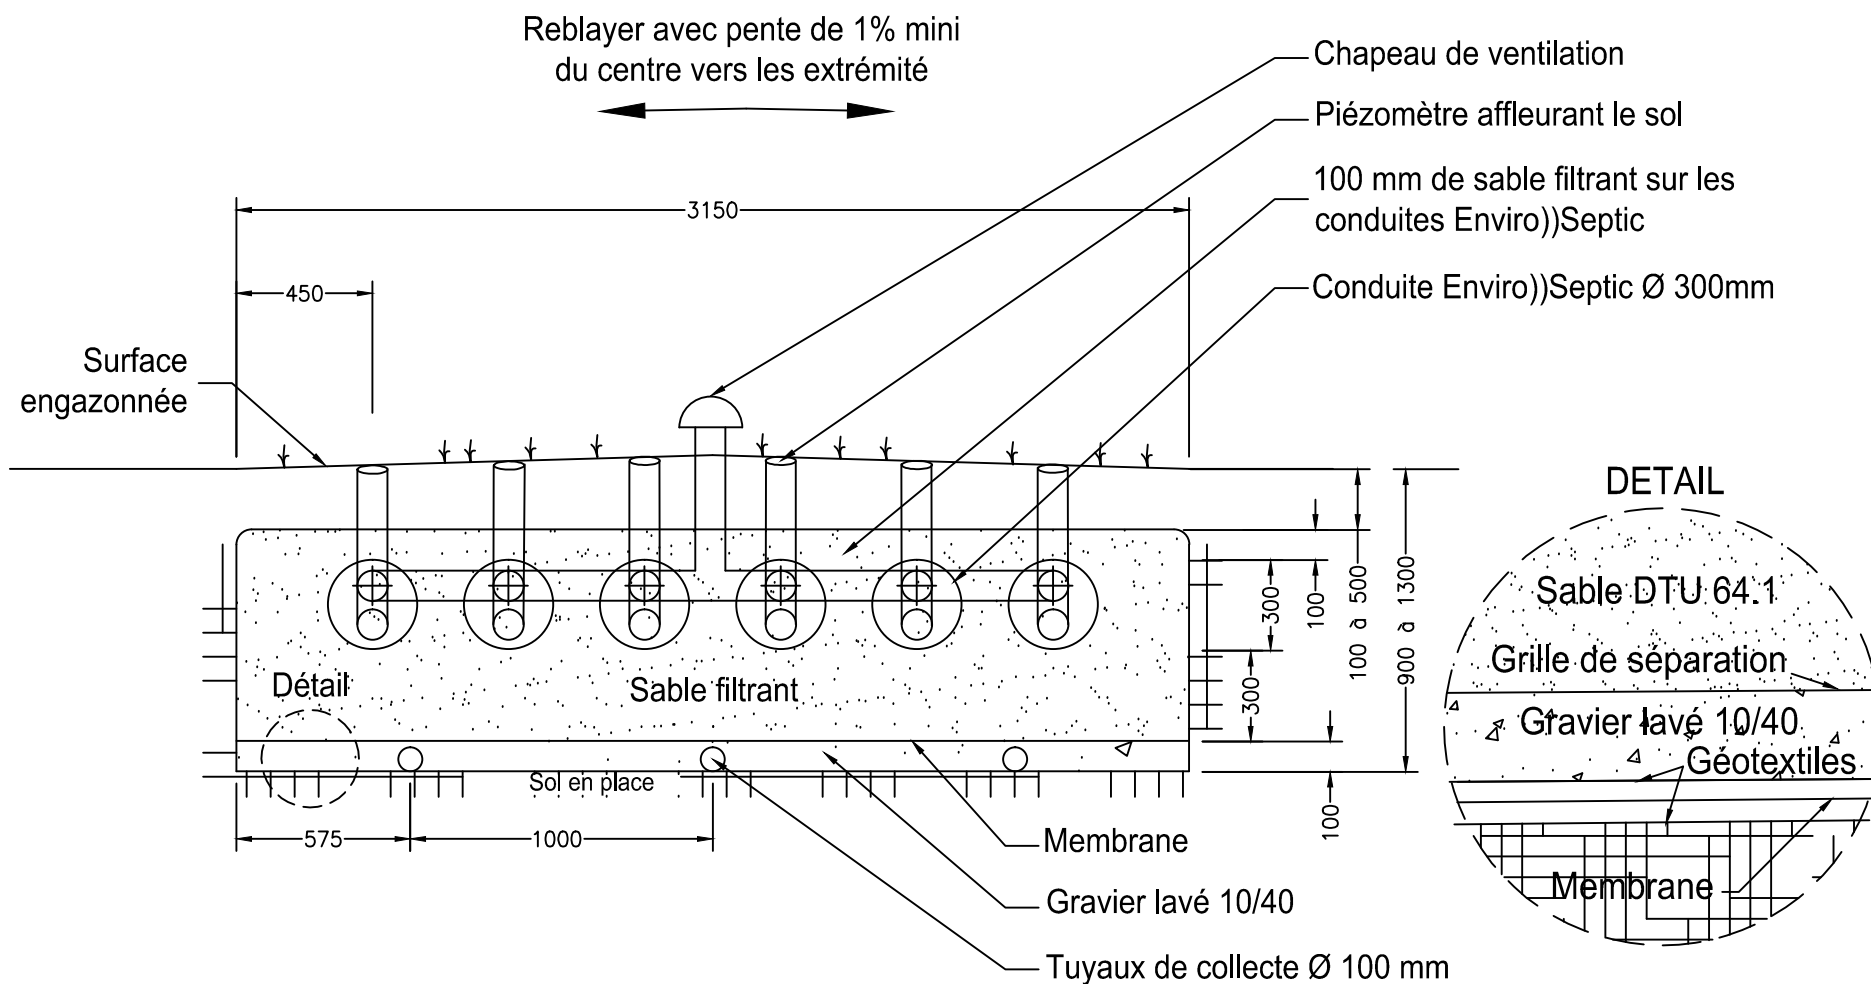

### COUPE TRANSVERSALE


**VENTILATION :** La ventilation primaire et secondaire (équipée d'un extracteur statique) doivent être installées conformément à la norme NF DTU 64.1.

La prise d'air à l'extrémité du filtre Enviro))Septic est réalisée par un chapeau de ventilation pour permettre la circulation de l'air vers la ventilation secondaire (extracteur statique). Un différentiel de 3 mètres minimum de hauteur doit être respecté pour garantir la dépression et l'évacuation des gaz par l'extracteur statique.

**POMPE DE RELEVAGE** entre fosse et filtre : Une conduite de dérivation doit être prévu pour garantir la circulation de l'air :

- soit par une conduite en amont du regard de répartition à revenir vers la fosse toutes eaux
- soit par un autre extracteur statique à proximité du filtre (avec les 3 mètres de dénivelé).

|   |                   |
|---|-------------------|
| DBO EXPERT France   |                   |
| La Croix Rouge<br>35 530 BRÉCÉ<br>T : 02 99 62 54 95 - contact@dboexpert-france.fr                                                                                             |                   |
| <ul style="list-style-type: none"> <li>- Système Enviro-Septic ES6EH-A drainé</li> <li>- Configuration : 6 rangées de 2 conduites AES</li> <li>- DTA 17.1/18-333_v1</li> </ul> |                   |
| DATE : 19-02-2019   | DOSSIER : ES6EH-A |
| Échelle   | Feuille           |
| 1:25   | 2/4               |

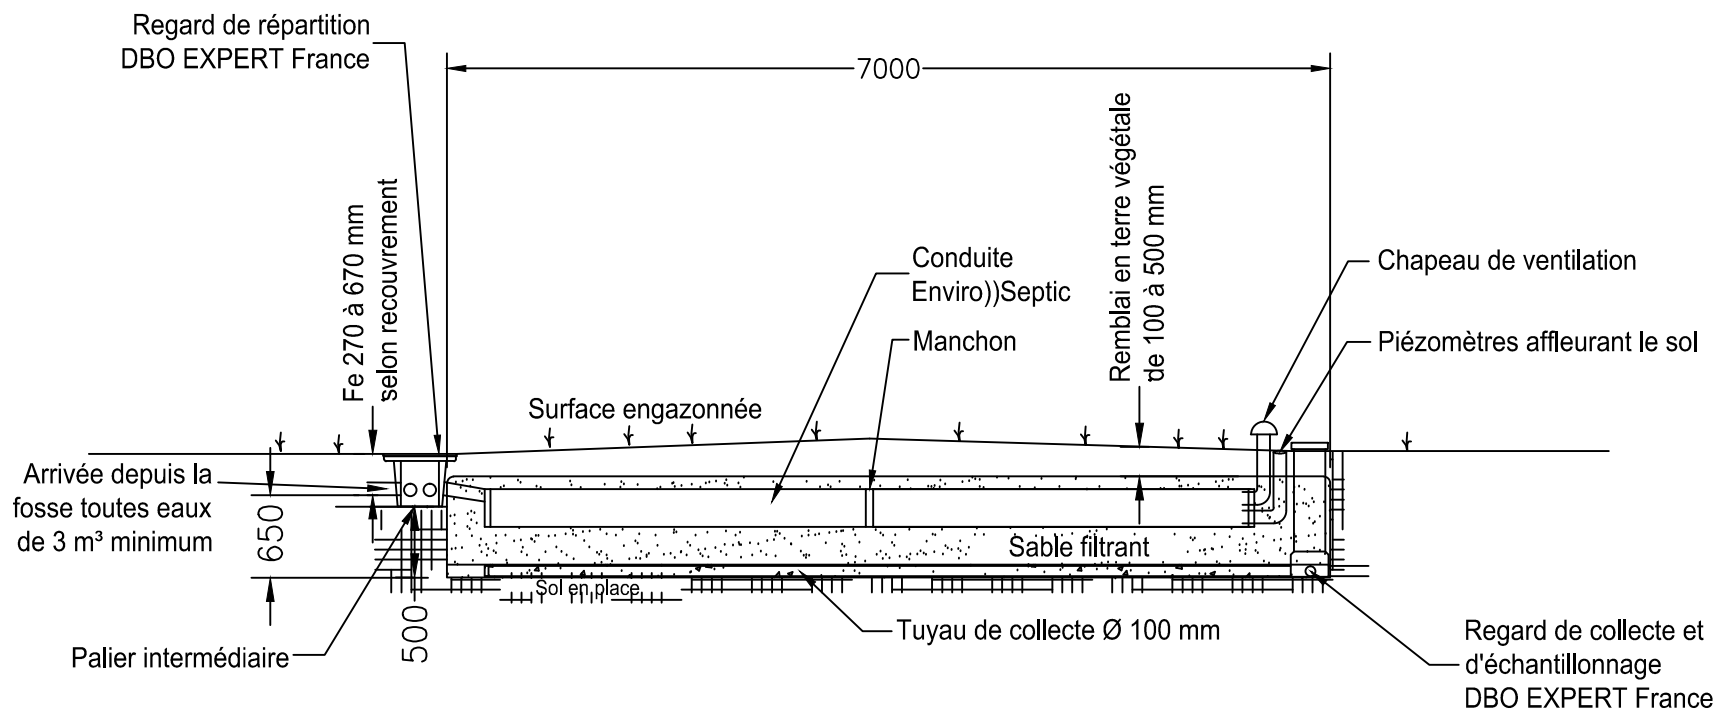

## COUPE LONGITUDINALE


**VENTILATION :** La ventilation primaire et secondaire (équipée d'un extracteur statique) doivent être installées conformément à la norme NF DTU 64.1.

La prise d'air à l'extrémité du filtre EnviroSeptic est réalisée par un chapeau de ventilation pour permettre la circulation de l'air vers la ventilation secondaire (extracteur statique). Un différentiel de 3 mètres minimum de hauteur doit être respecté pour garantir la dépression et l'évacuation des gaz par l'extracteur statique.

**POMPE DE RELEVAGE** entre fosse et filtre : Une conduite de dérivation doit être prévu pour garantir la circulation de l'air :

- soit par une conduite en amont du regard de répartition à revenir vers la fosse toutes eaux
- soit par un autre extracteur statique à proximité du filtre (avec les 3 mètres de dénivelé).

|   |                   |
|---|-------------------|
| DBO EXPERT France   |                   |
| La Croix Rouge<br>35 530 BRÉCÉ<br>T : 02 99 62 54 95 - contact@dboexpert-france.fr                                                                                             |                   |
| <ul style="list-style-type: none"> <li>- Système Enviro-Septic ES6EH-A drainé</li> <li>- Configuration : 6 rangées de 2 conduites AES</li> <li>- DTA 17.1/18-333_v1</li> </ul> |                   |
| DATE : 19-02-2019   | DOSSIER : ES6EH-A |
| Échelle   | Feuille           |
| 1:60   | 3/4               |

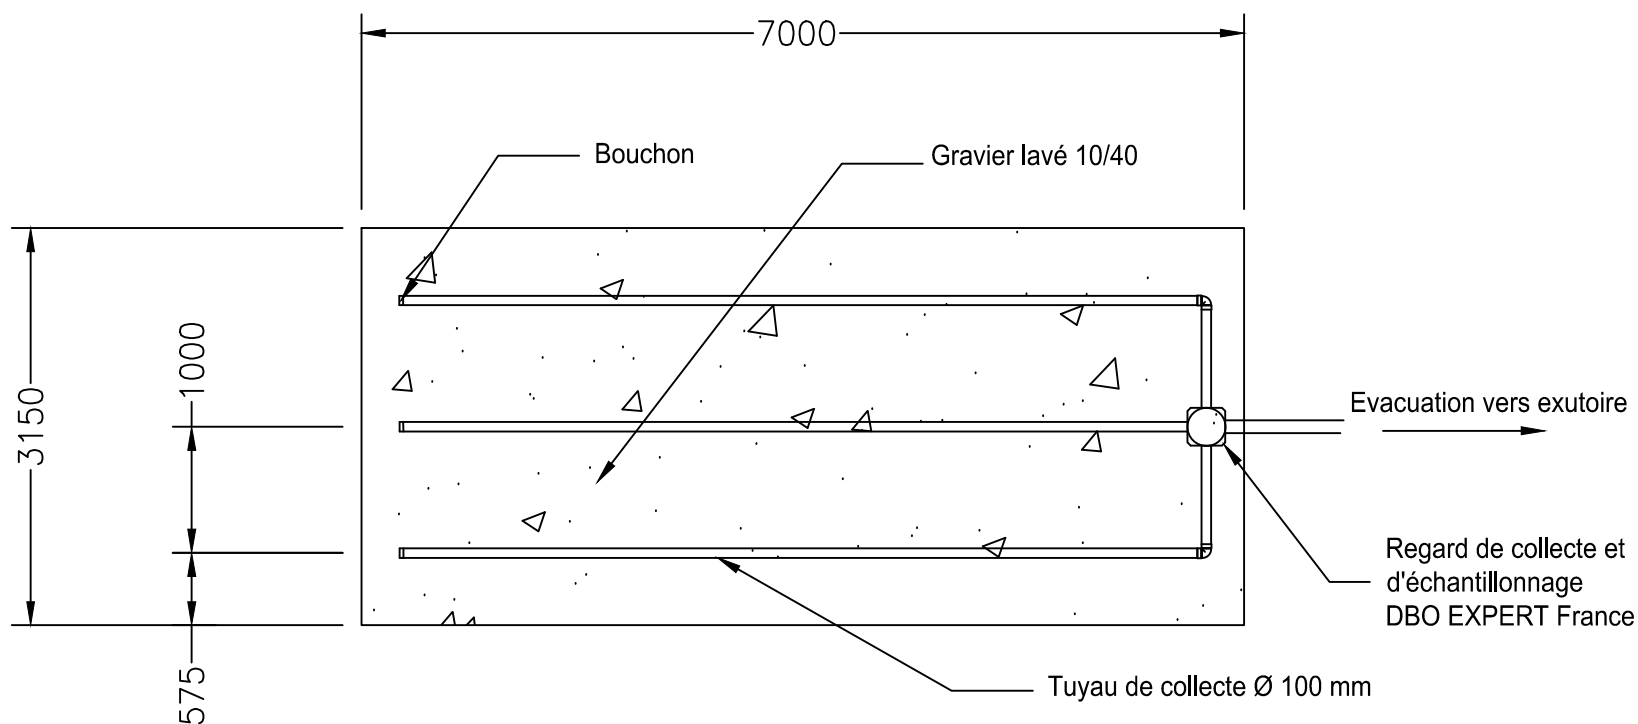

## SYSTÈME DE COLLECTE

**VENTILATION :** La ventilation primaire et secondaire (équipée d'un extracteur statique) doivent être installées conformément à la norme NF DTU 64.1.

La prise d'air à l'extrémité du filtre Enviro))Septic est réalisée par un chapeau de ventilation pour permettre la circulation de l'air vers la ventilation secondaire (extracteur statique). Un différentiel de 3 mètres minimum de hauteur doit être respecté pour garantir la dépression et l'évacuation des gaz par l'extracteur statique.

**POMPE DE RELEVAGE** entre fosse et filtre : Une conduite de dérivation doit être prévu pour garantir la circulation de l'air :

- soit par une conduite en amont du regard de répartition à revenir vers la fosse toutes eaux
- soit par un autre extracteur statique à proximité du filtre (avec les 3 mètres de dénivelé).

|   |                   |
|---|-------------------|
| DBO EXPERT France   |                   |
| La Croix Rouge<br>35 530 BRÉCÉ<br>T : 02 99 62 54 95 - contact@dboexpert-france.fr                                                                                             |                   |
| <ul style="list-style-type: none"> <li>- Système Enviro-Septic ES6EH-A drainé</li> <li>- Configuration : 6 rangées de 2 conduites AES</li> <li>- DTA 17.1/18-333_v1</li> </ul> |                   |
| DATE : 19-02-2019   | DOSSIER : ES6EH-A |
| Échelle<br>1:60   | Feuille<br>4/4    |