


PUROO PE 5 EH

PLAN TERRASSEMENT PUROO-VUE DE DESSUS

ATB France SARL
L'orgerie - 53350 BALLOTS

Tél : 02 43 06 61 20
Fax : 02 76 01 32 82

www.atbnet.fr
info@atbfrance.net

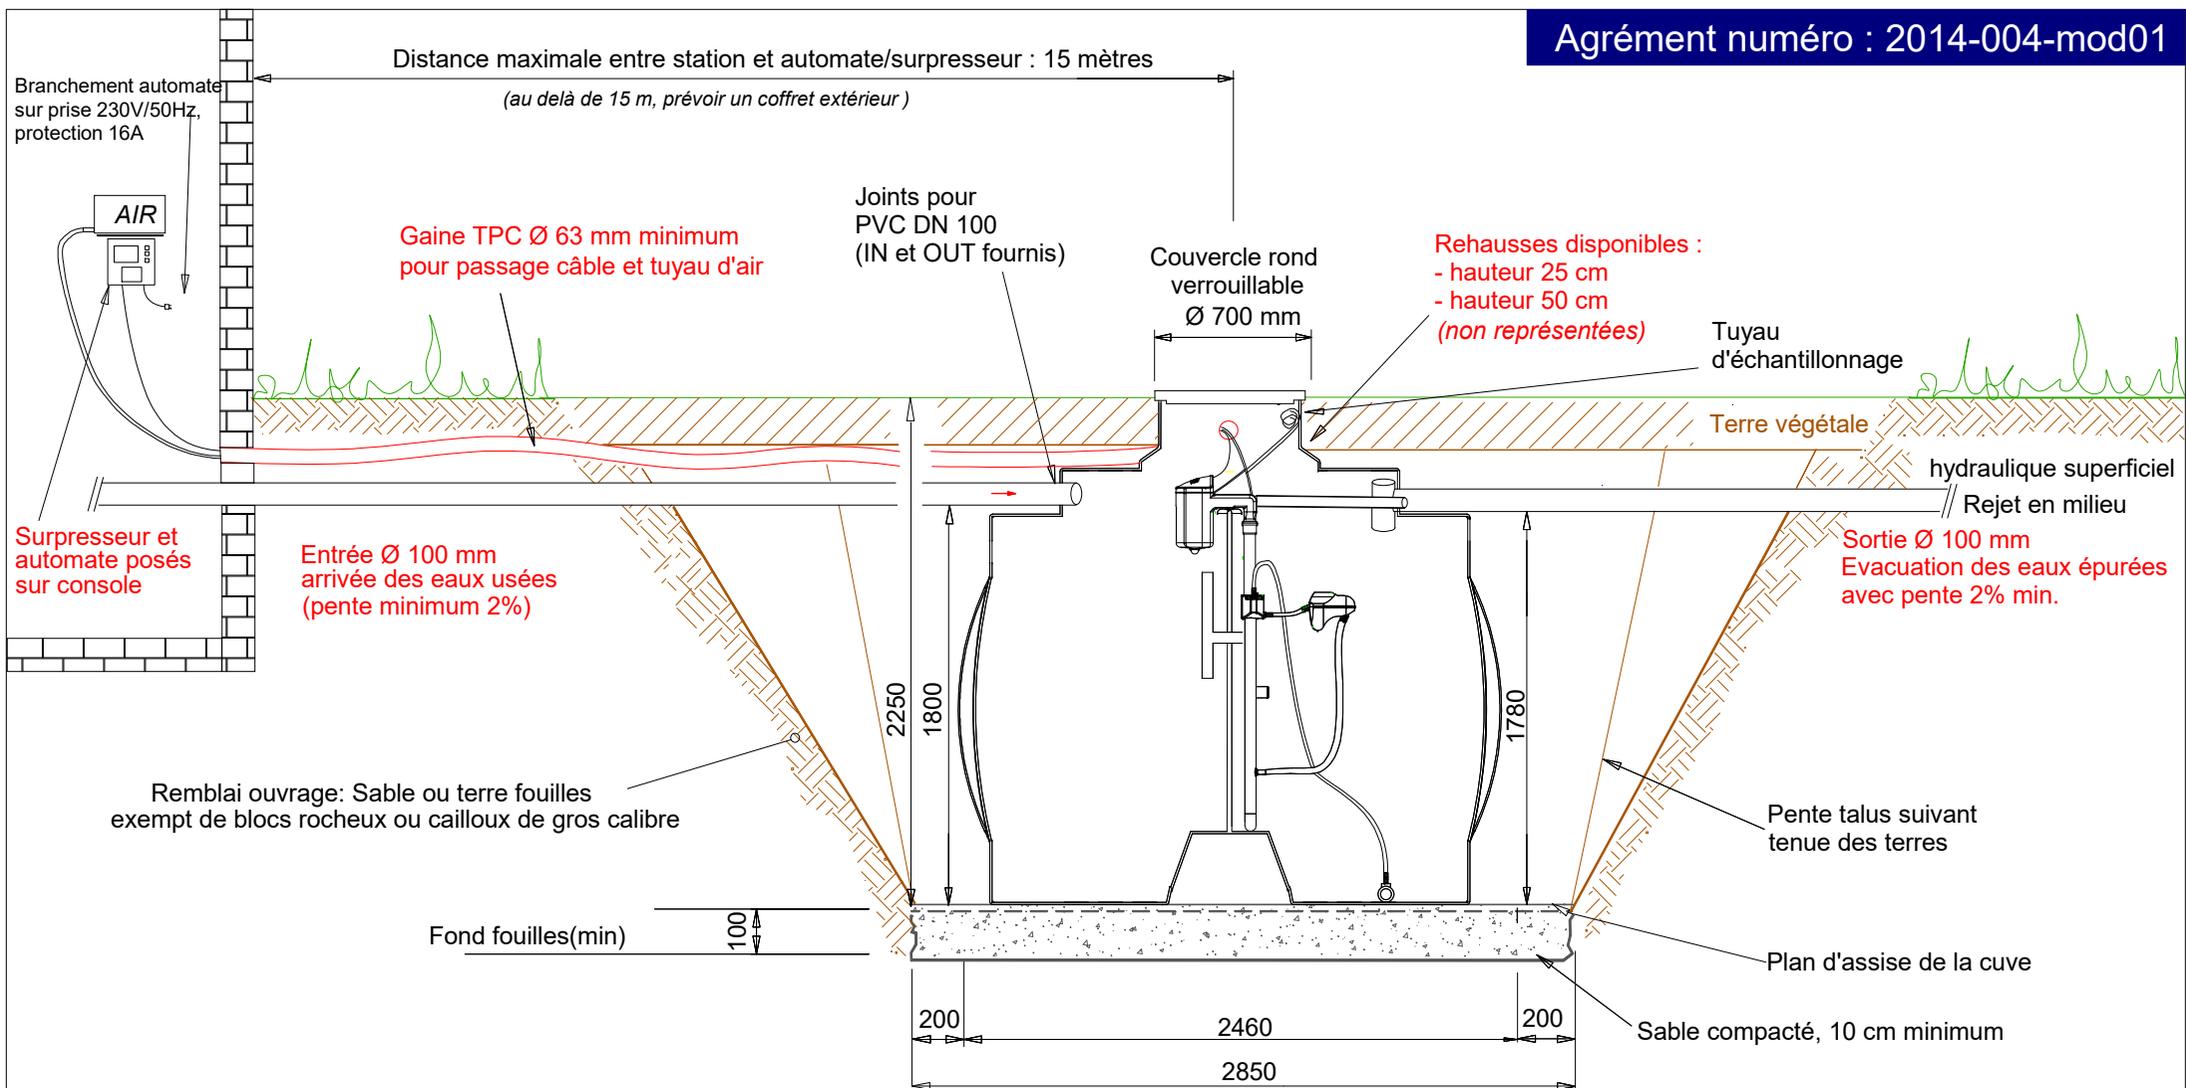

Cuve PE équipée d'un PUROO[®] 1-5EH (Poids total : Environ 250 kg)

- Consulter le guide de mise en oeuvre et d'utilisation avant toute installation
- A poser de niveau, puis à remplir pour stabilisation
- Ventilation à réaliser selon le DTU 64.1
- Pose en nappe phréatique possible (sous conditions)
- Hauteur de remblais max au dessus de la cuve : 50 cm
- Donner au client final le document "contrat d'entretien station PUROO"



PUROO PE 5 EH

PLAN TERRASSEMENT PUROO- PROFIL

ATB France SARL

L'orgerie - 53350 BALLOTS

Tél : 02 43 06 61 20

www.atbnet.fr

Fax : 02 76 01 32 82

info@atbfrance.net