


Gaine TPC Ø 63 mm minimum
pour passage câble
et tuyau d'air

A/R

Arrivée eaux usées
PVC Ø 100 mm
(pente 2% minimum)

Ventilations primaire et
secondaire
à réaliser selon DTU 64.1

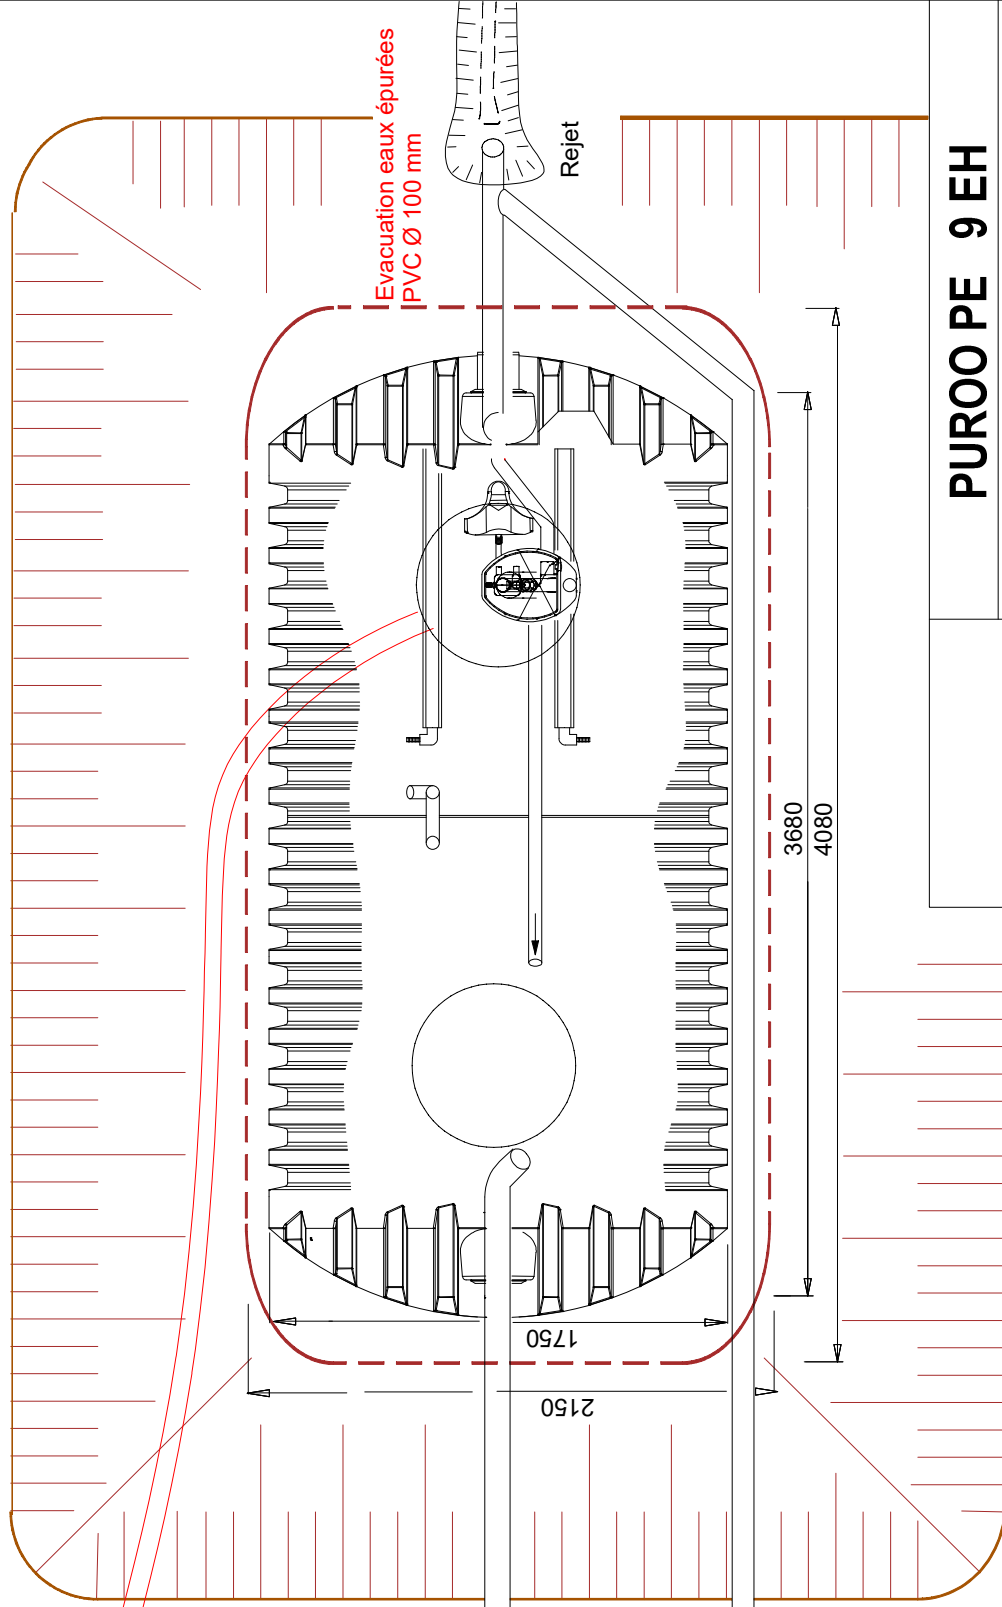

PUROO PE 9 EH

PLAN TERRASSEMENT PUROO-VUE DE DESSUS



ATB France SARL
L'orgerie - 53350 BALLOTS


Tél : 02 43 06 61 20

www.atbnet.fr

Fax : 02 76 01 32 82

info@atbfrance.net

PROPRIETE DE ATB France SARL, toute reproduction interdite sans notre accord écrit

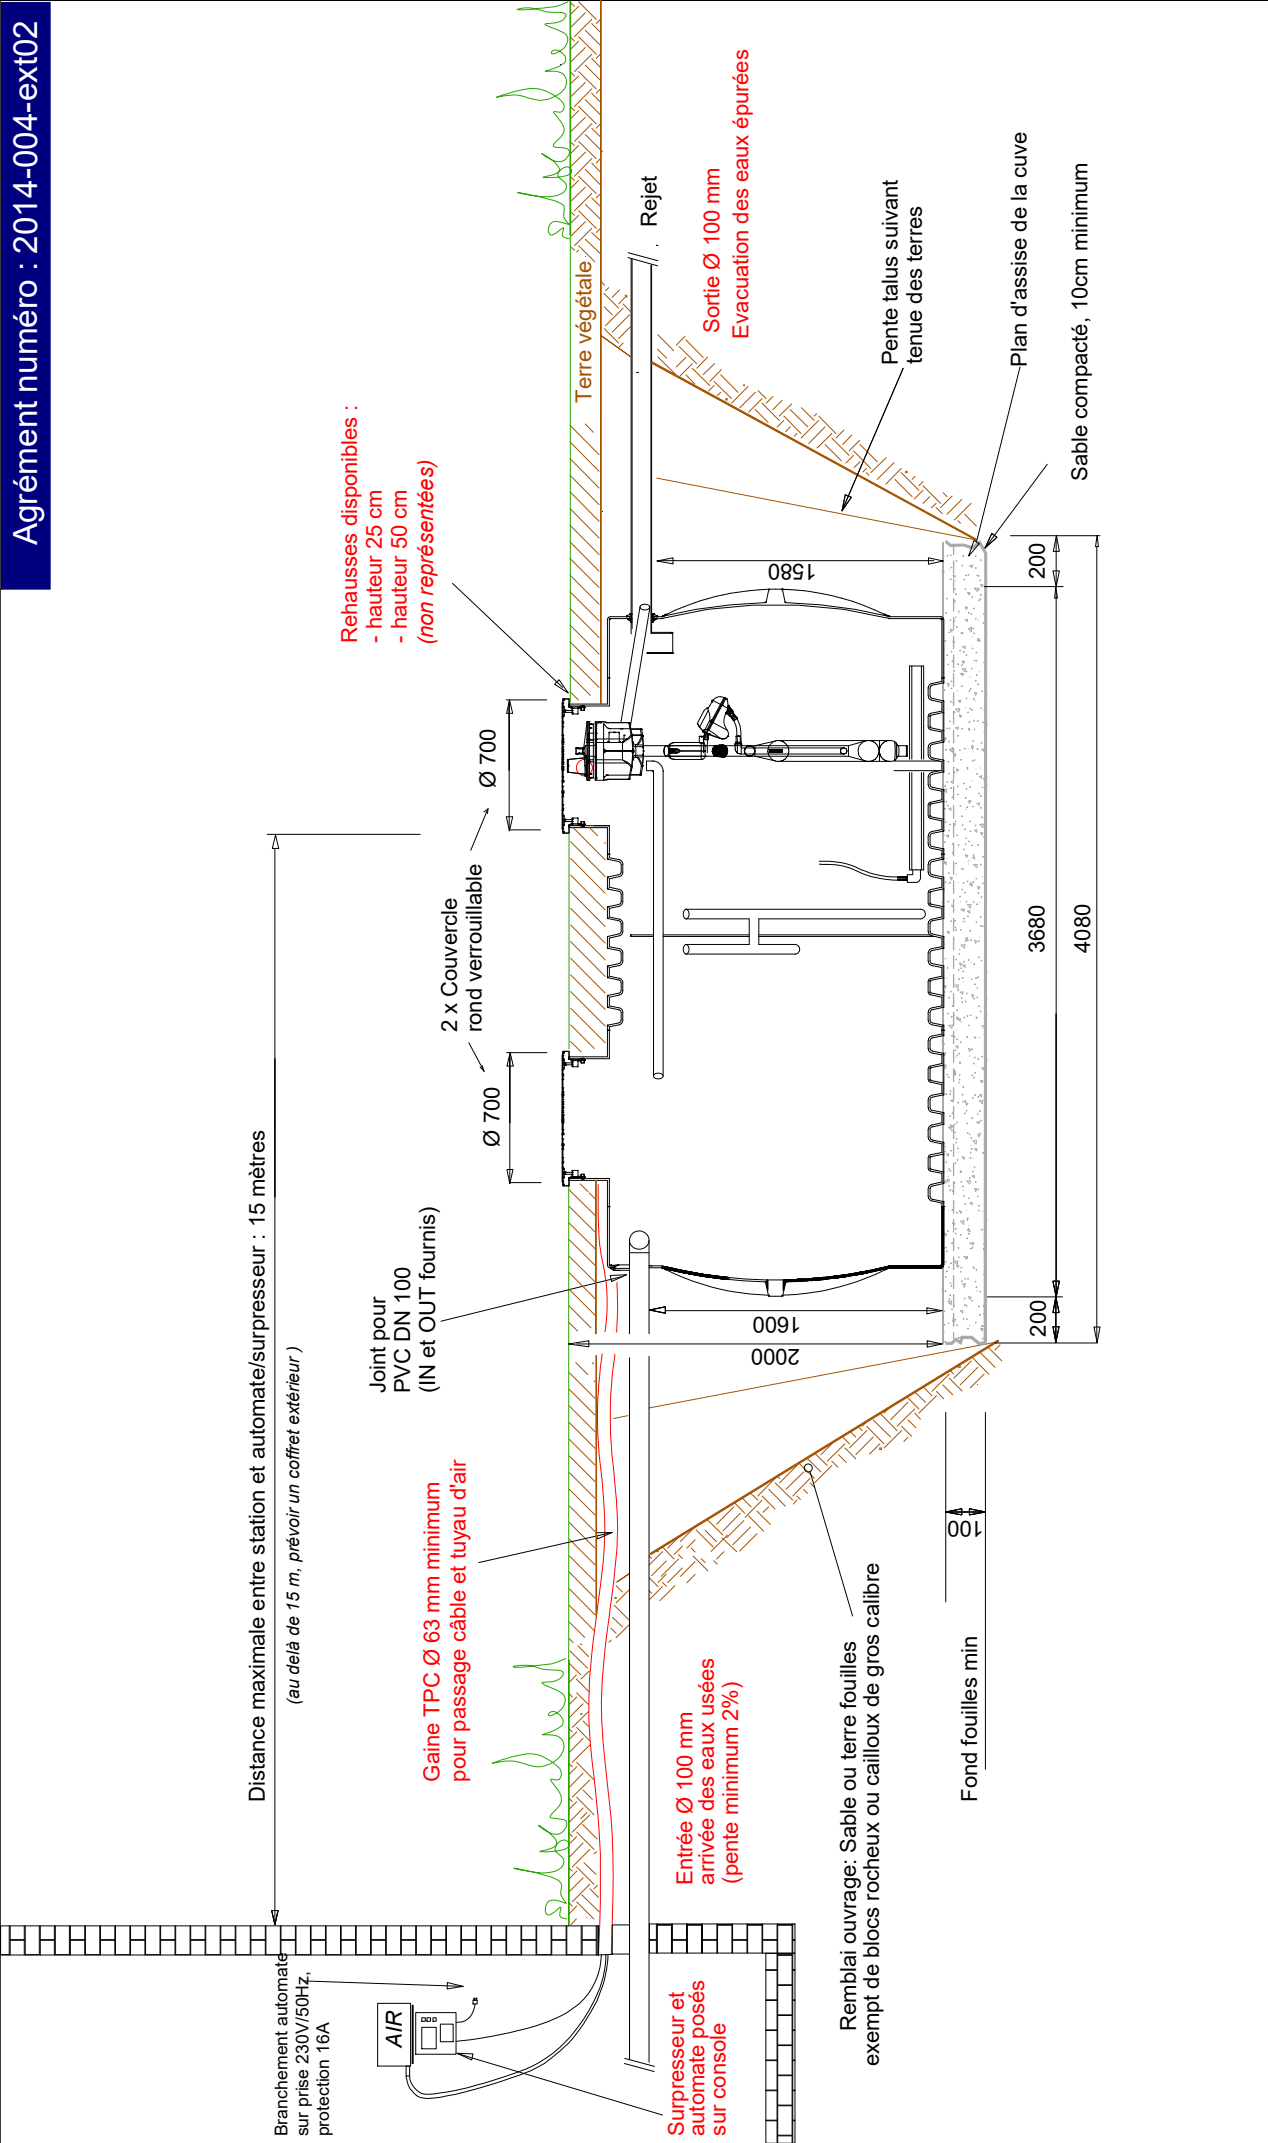

Cuve PE équipée d'un PUROO® 4-9 EH (Poids total : environ 350 kg)

- Consulter le guide de mise en oeuvre et d'utilisation avant toute installation
- A poser de niveau, puis à remplir pour stabilisation
- Ventilation à réaliser selon le DTU 64.1
- Pose en nappe phréatique possible (sous conditions)
- Hauteur de remblais max au dessus de la cuve : 50 cm
- Donner au client final le document "contrat d'entretien station PUROO"



PUROO PE 9 EH

PLAN TERRASSEMENT PUROO- PROFIL

ATB France SARL
L'orgerie - 53350 BALLOTS

Tél : 02 43 06 61 20

www.atbnet.fr

Fax : 02 76 01 32 82

info@atbfrance.net